
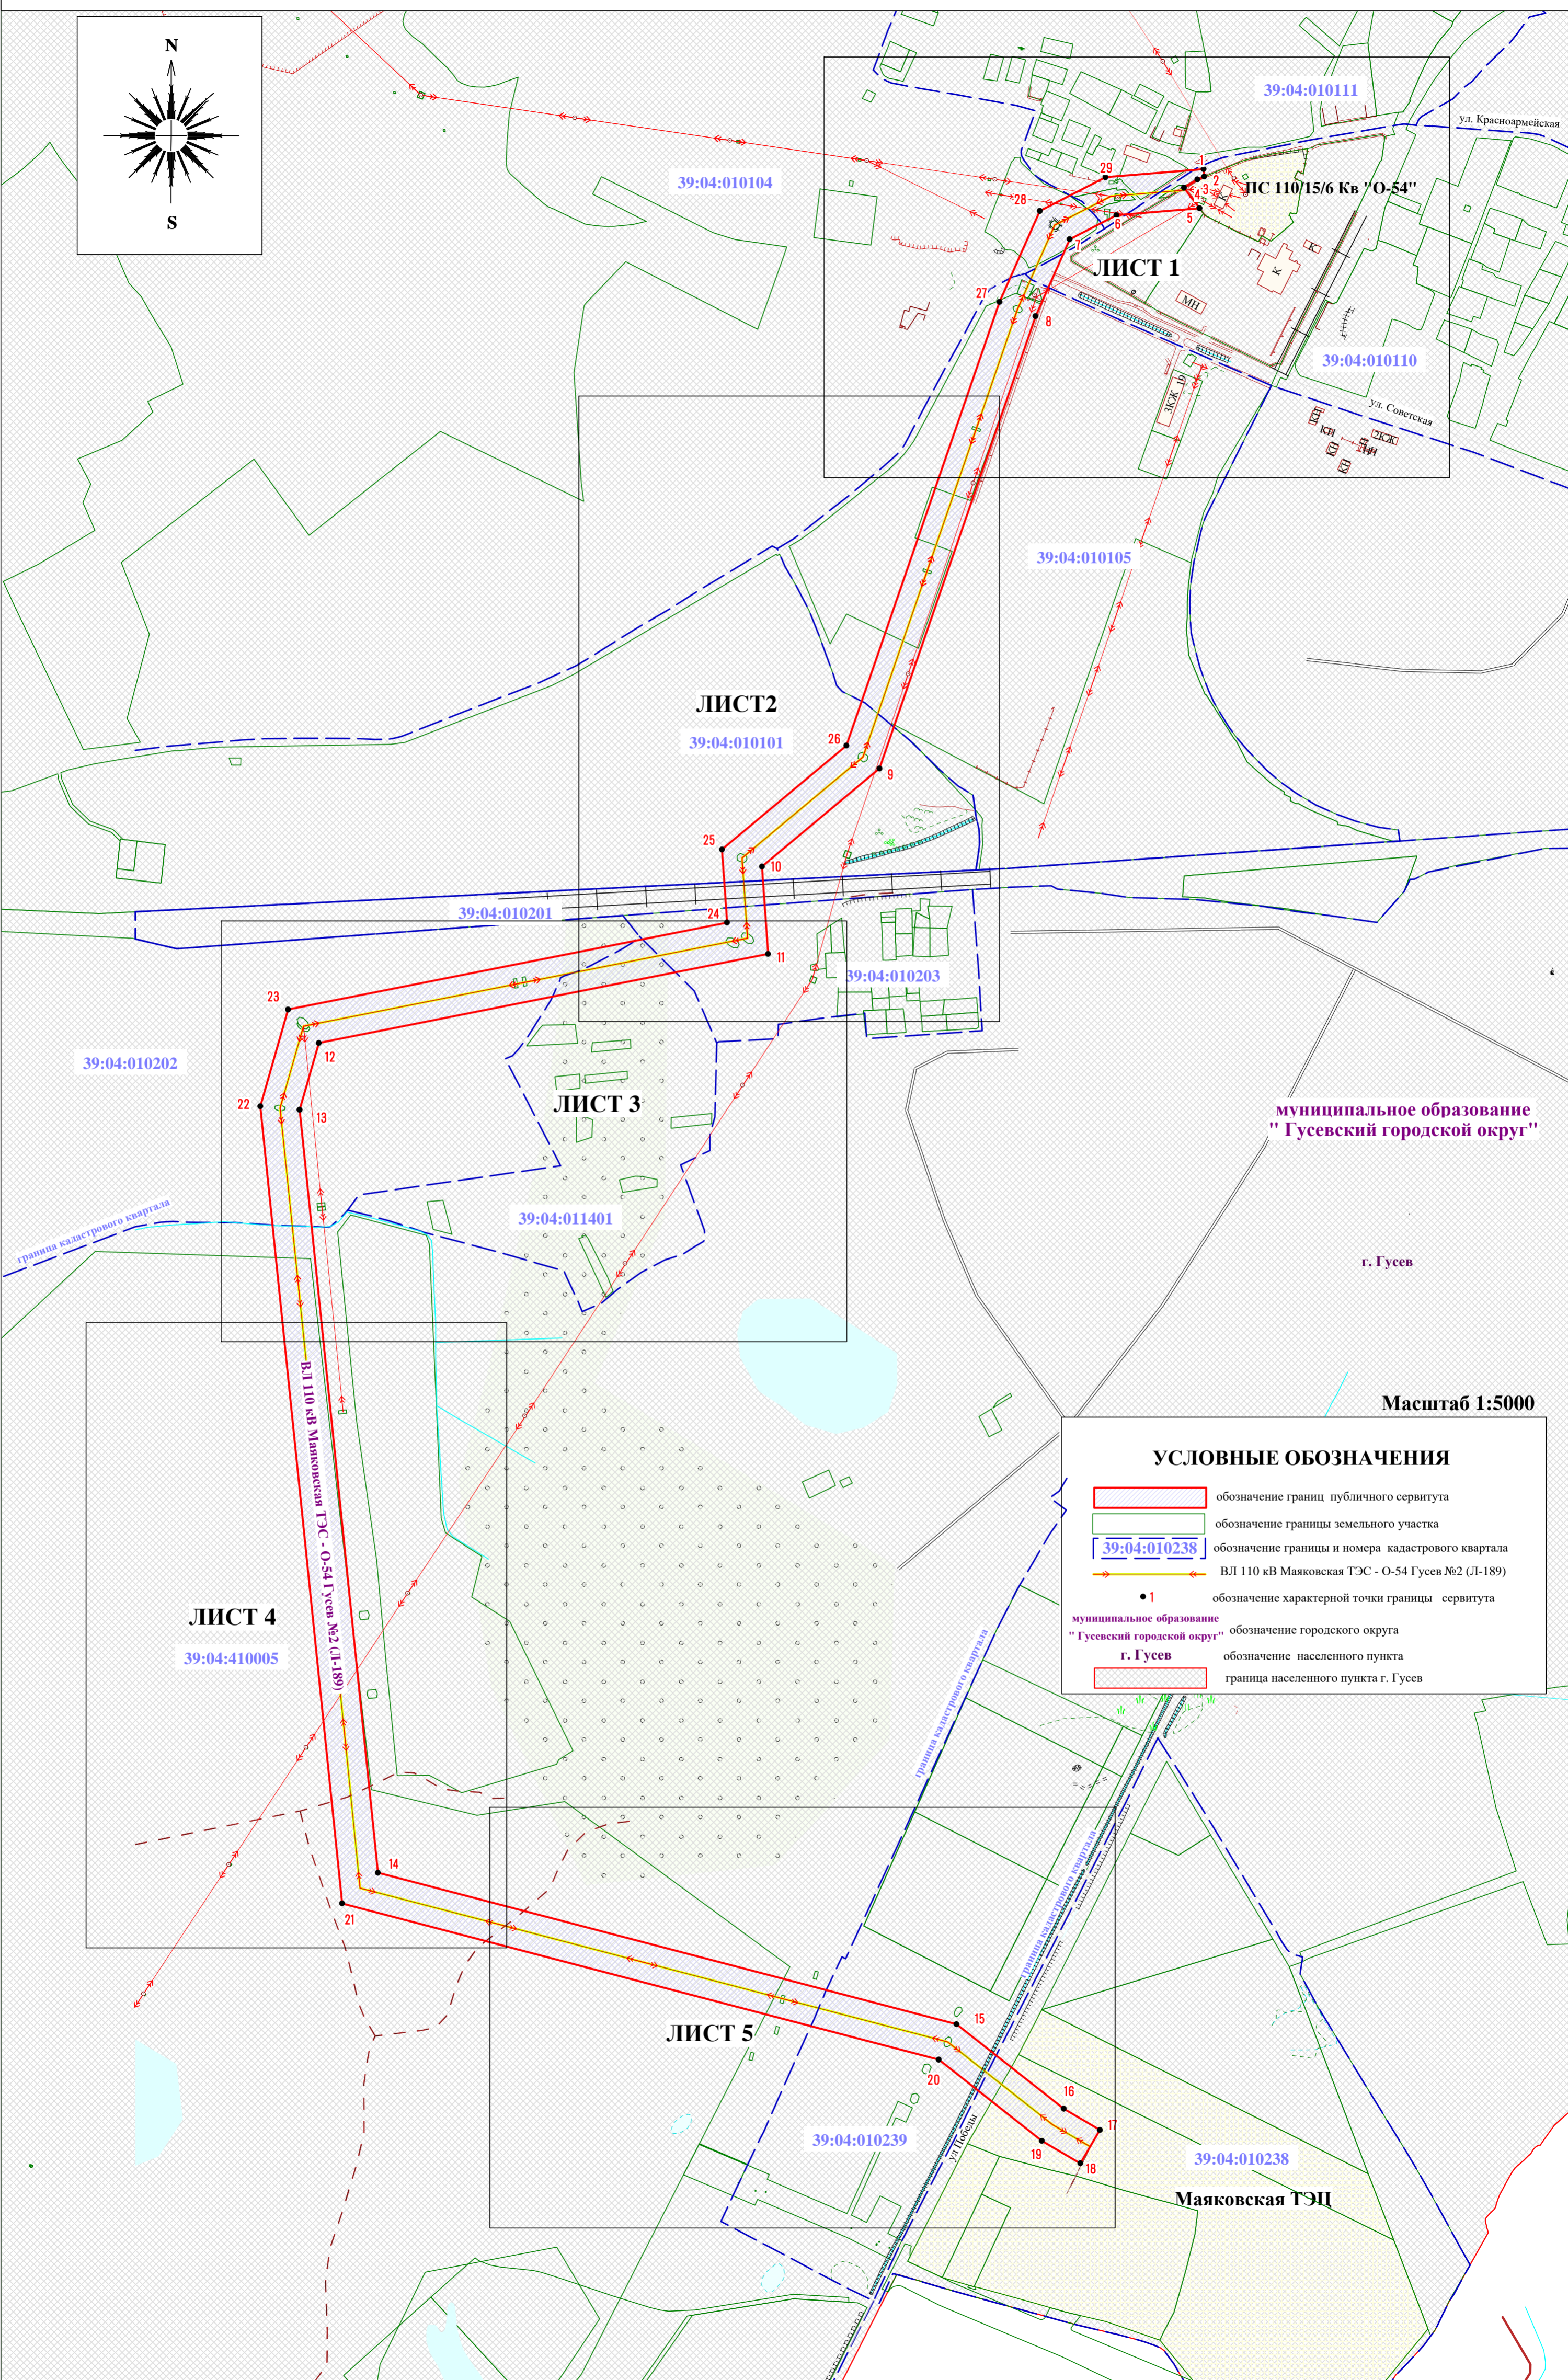


Схема расположения границ публичного сервитута

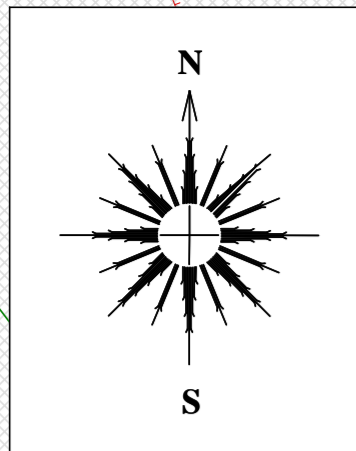

муниципальное образование "Гусевский городской округ"

г. Гусев

Масштаб 1:5000

УСЛОВНЫЕ ОБОЗНАЧЕНИЯ


- обозначение границ публичного сервитута
- обозначение границы земельного участка
- обозначение границы и номера кадастрового квартала
- ВЛ 110 кВ Маяковская ТЭС - О-54 Гусев №2 (Л-189)
- 1 обозначение характерной точки границы сервитута
- муниципальное образование "Гусевский городской округ" обозначение городского округа
- г. Гусев обозначение населенного пункта
- граница населенного пункта г. Гусев

ЛИСТ 4
39:04:410005

ЛИСТ 5

Маяковская ТЭЦ

Схема расположения границ публичного сервитута

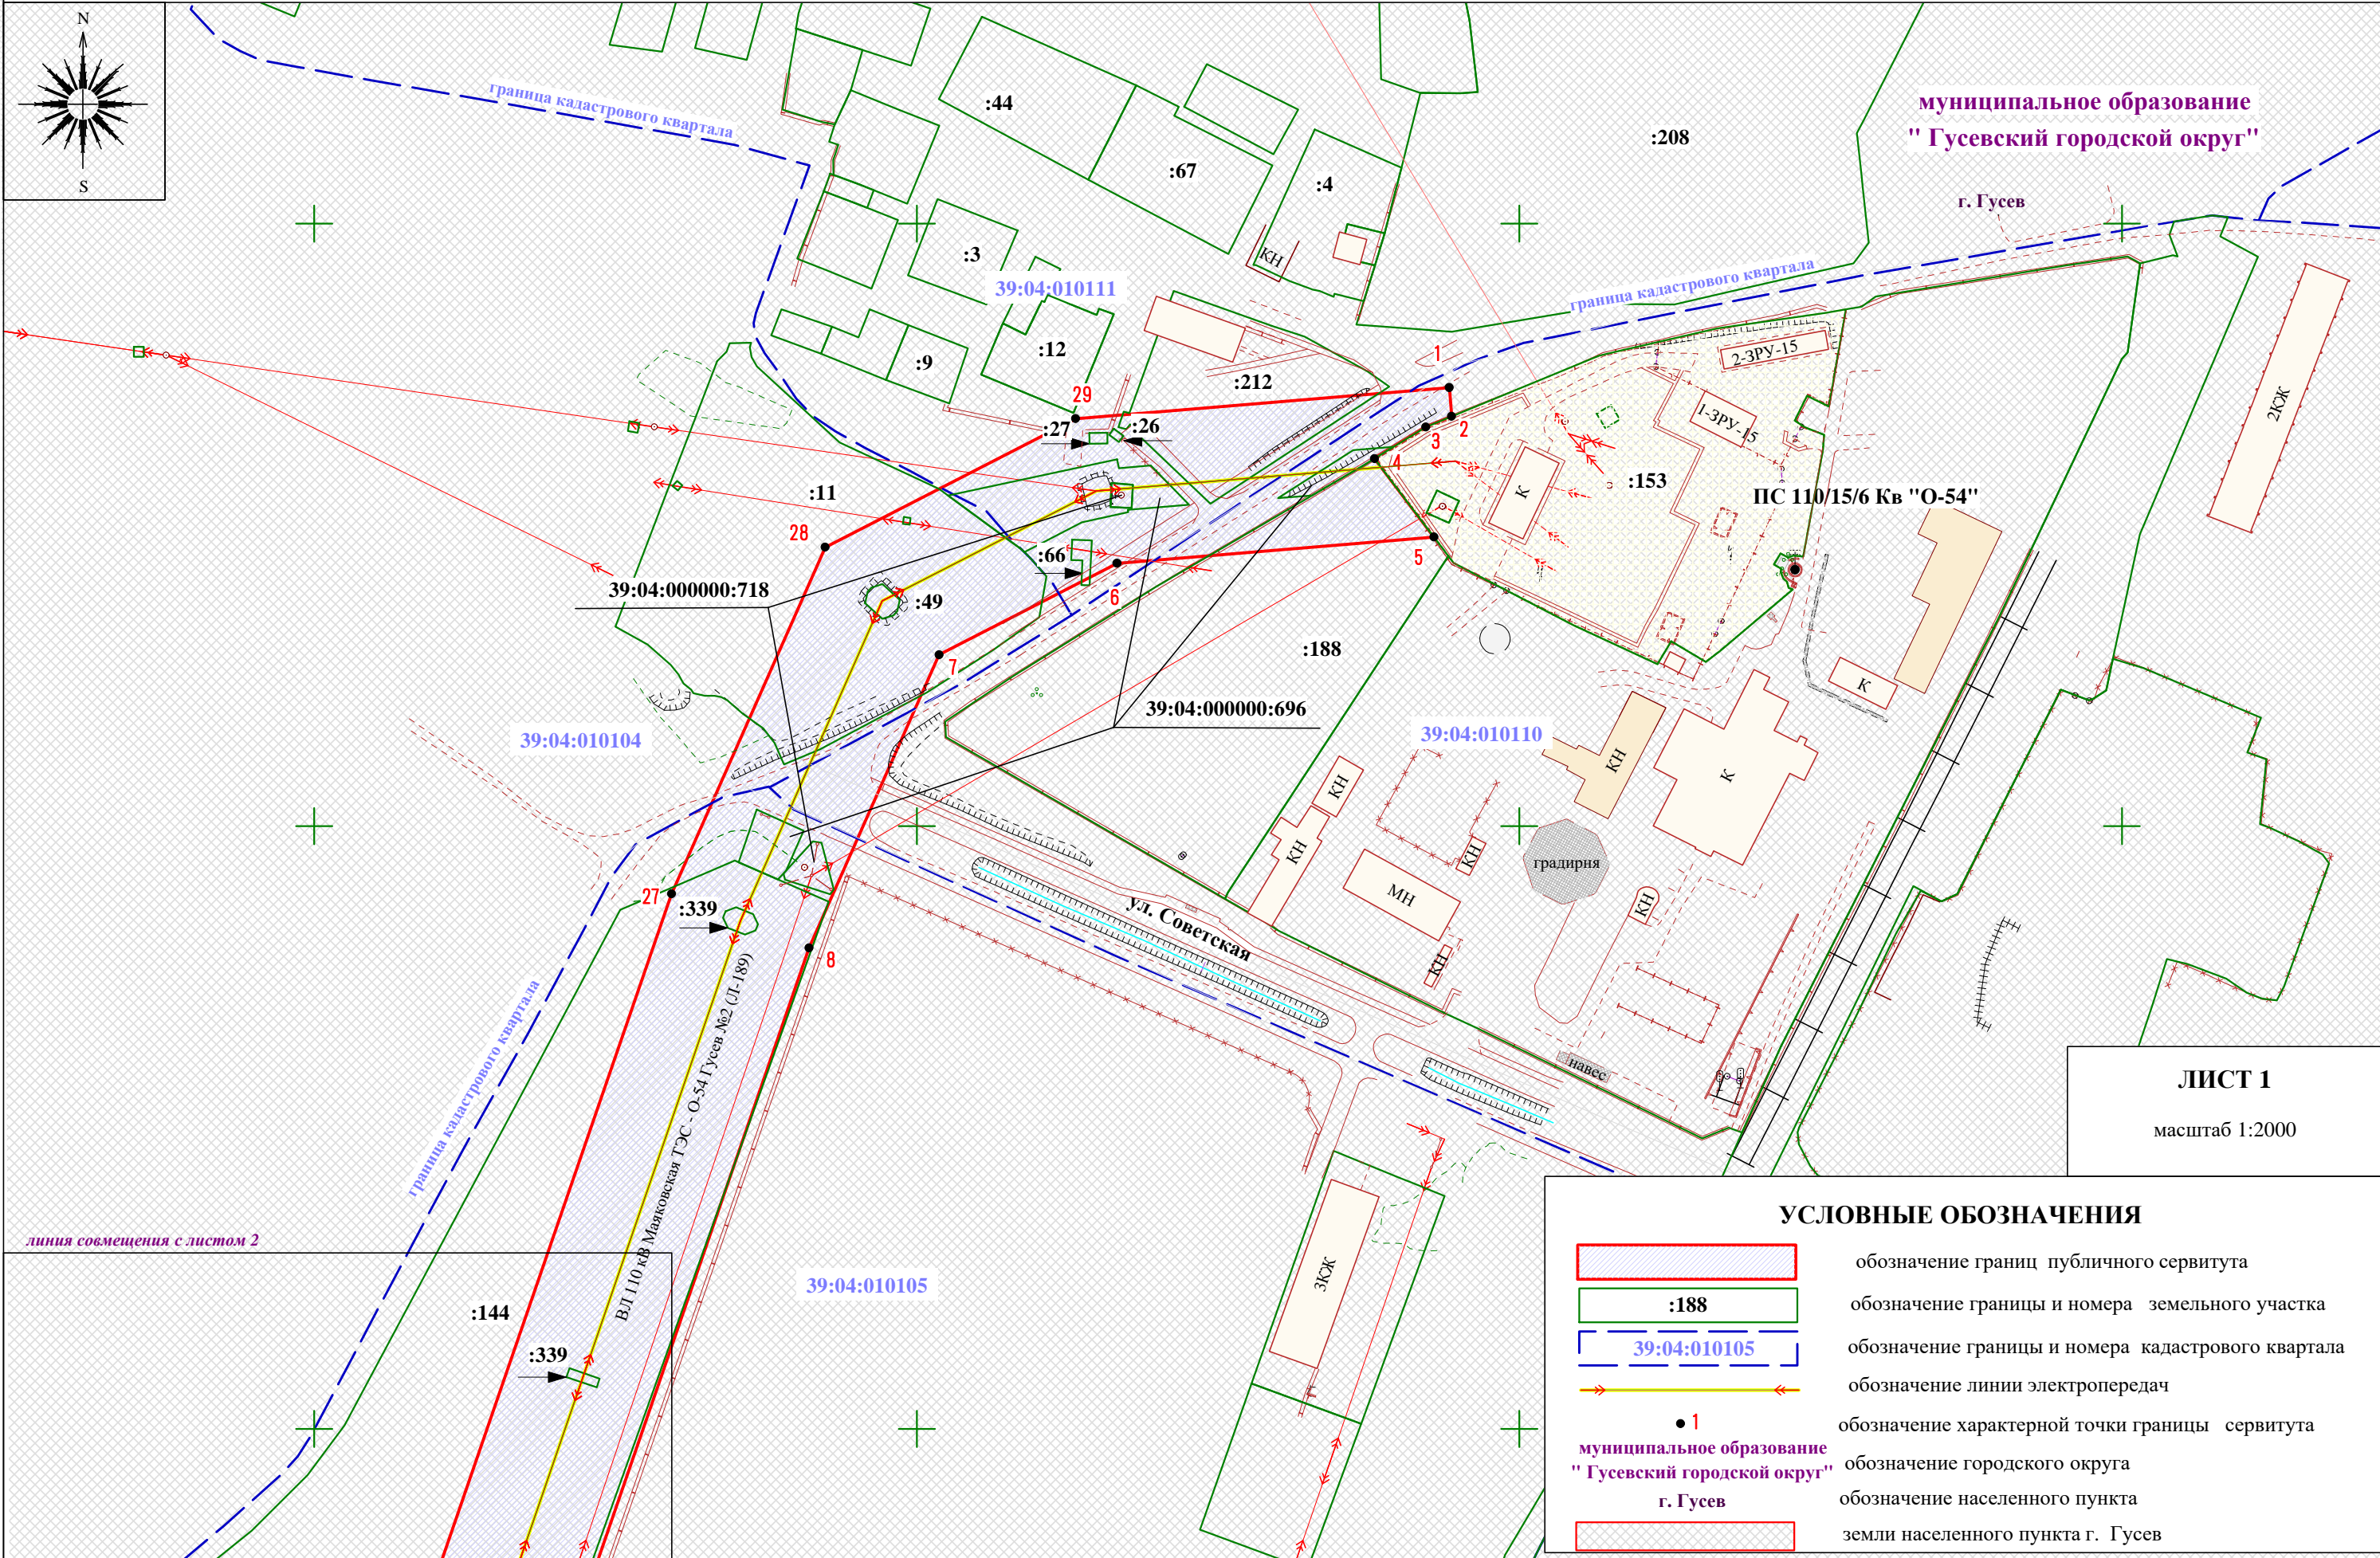

муниципальное образование
"Гусевский городской округ"

г. Гусев

ПС 110/15/6 Кв "О-54"


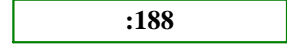



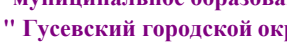


Ул. Советская

градирня

навес


ЛИСТ 1
масштаб 1:2000

УСЛОВНЫЕ ОБОЗНАЧЕНИЯ

-  обозначение границ публичного сервитута
-  :188 обозначение границы и номера земельного участка
-  39:04:010105 обозначение границы и номера кадастрового квартала
-  обозначение линии электропередач
-  1 обозначение характерной точки границы сервитута
-  муниципальное образование "Гусевский городской округ" обозначение городского округа
-  г. Гусев обозначение населенного пункта
-  земли населенного пункта г. Гусев

линия совмещения с листом 2

Схема расположения границ публичного сервитута

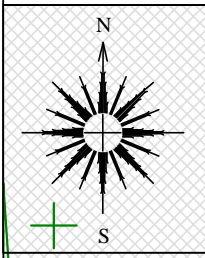

муниципальное образование
"Гусевский городской округ"

г. Гусев

линия совмещения с листом 1

:151/39:00:000000:12

:339

:144

39:04:010105

ЛИСТ 2

масштаб 1:2000

УСЛОВНЫЕ ОБОЗНАЧЕНИЯ

- обозначение границ публичного сервитута
- обозначение границы и номера земельного участка
- обозначение границы и номера кадастрового квартала
- обозначение линии электропередач
- обозначение характерной точки границы сервитута
- муниципальное образование "Гусевский городской округ" обозначение городского округа
- г. Гусев обозначение населенного пункта
- земли населенного пункта г. Гусев

граница кадастрового квартала

ВЛ 110 кВ Маяковская ТЭС-О-54 Гусев №2 (Л-189)

39:04:000000:718

:9

:149

39:04:010101

граница кадастрового квартала

39:04:010201

:3/39:00:000000:54

линия совмещения с листом 3

39:04:010202

39:04:000000:764

39:04:000000:750

39:04:010203

39:04:011401


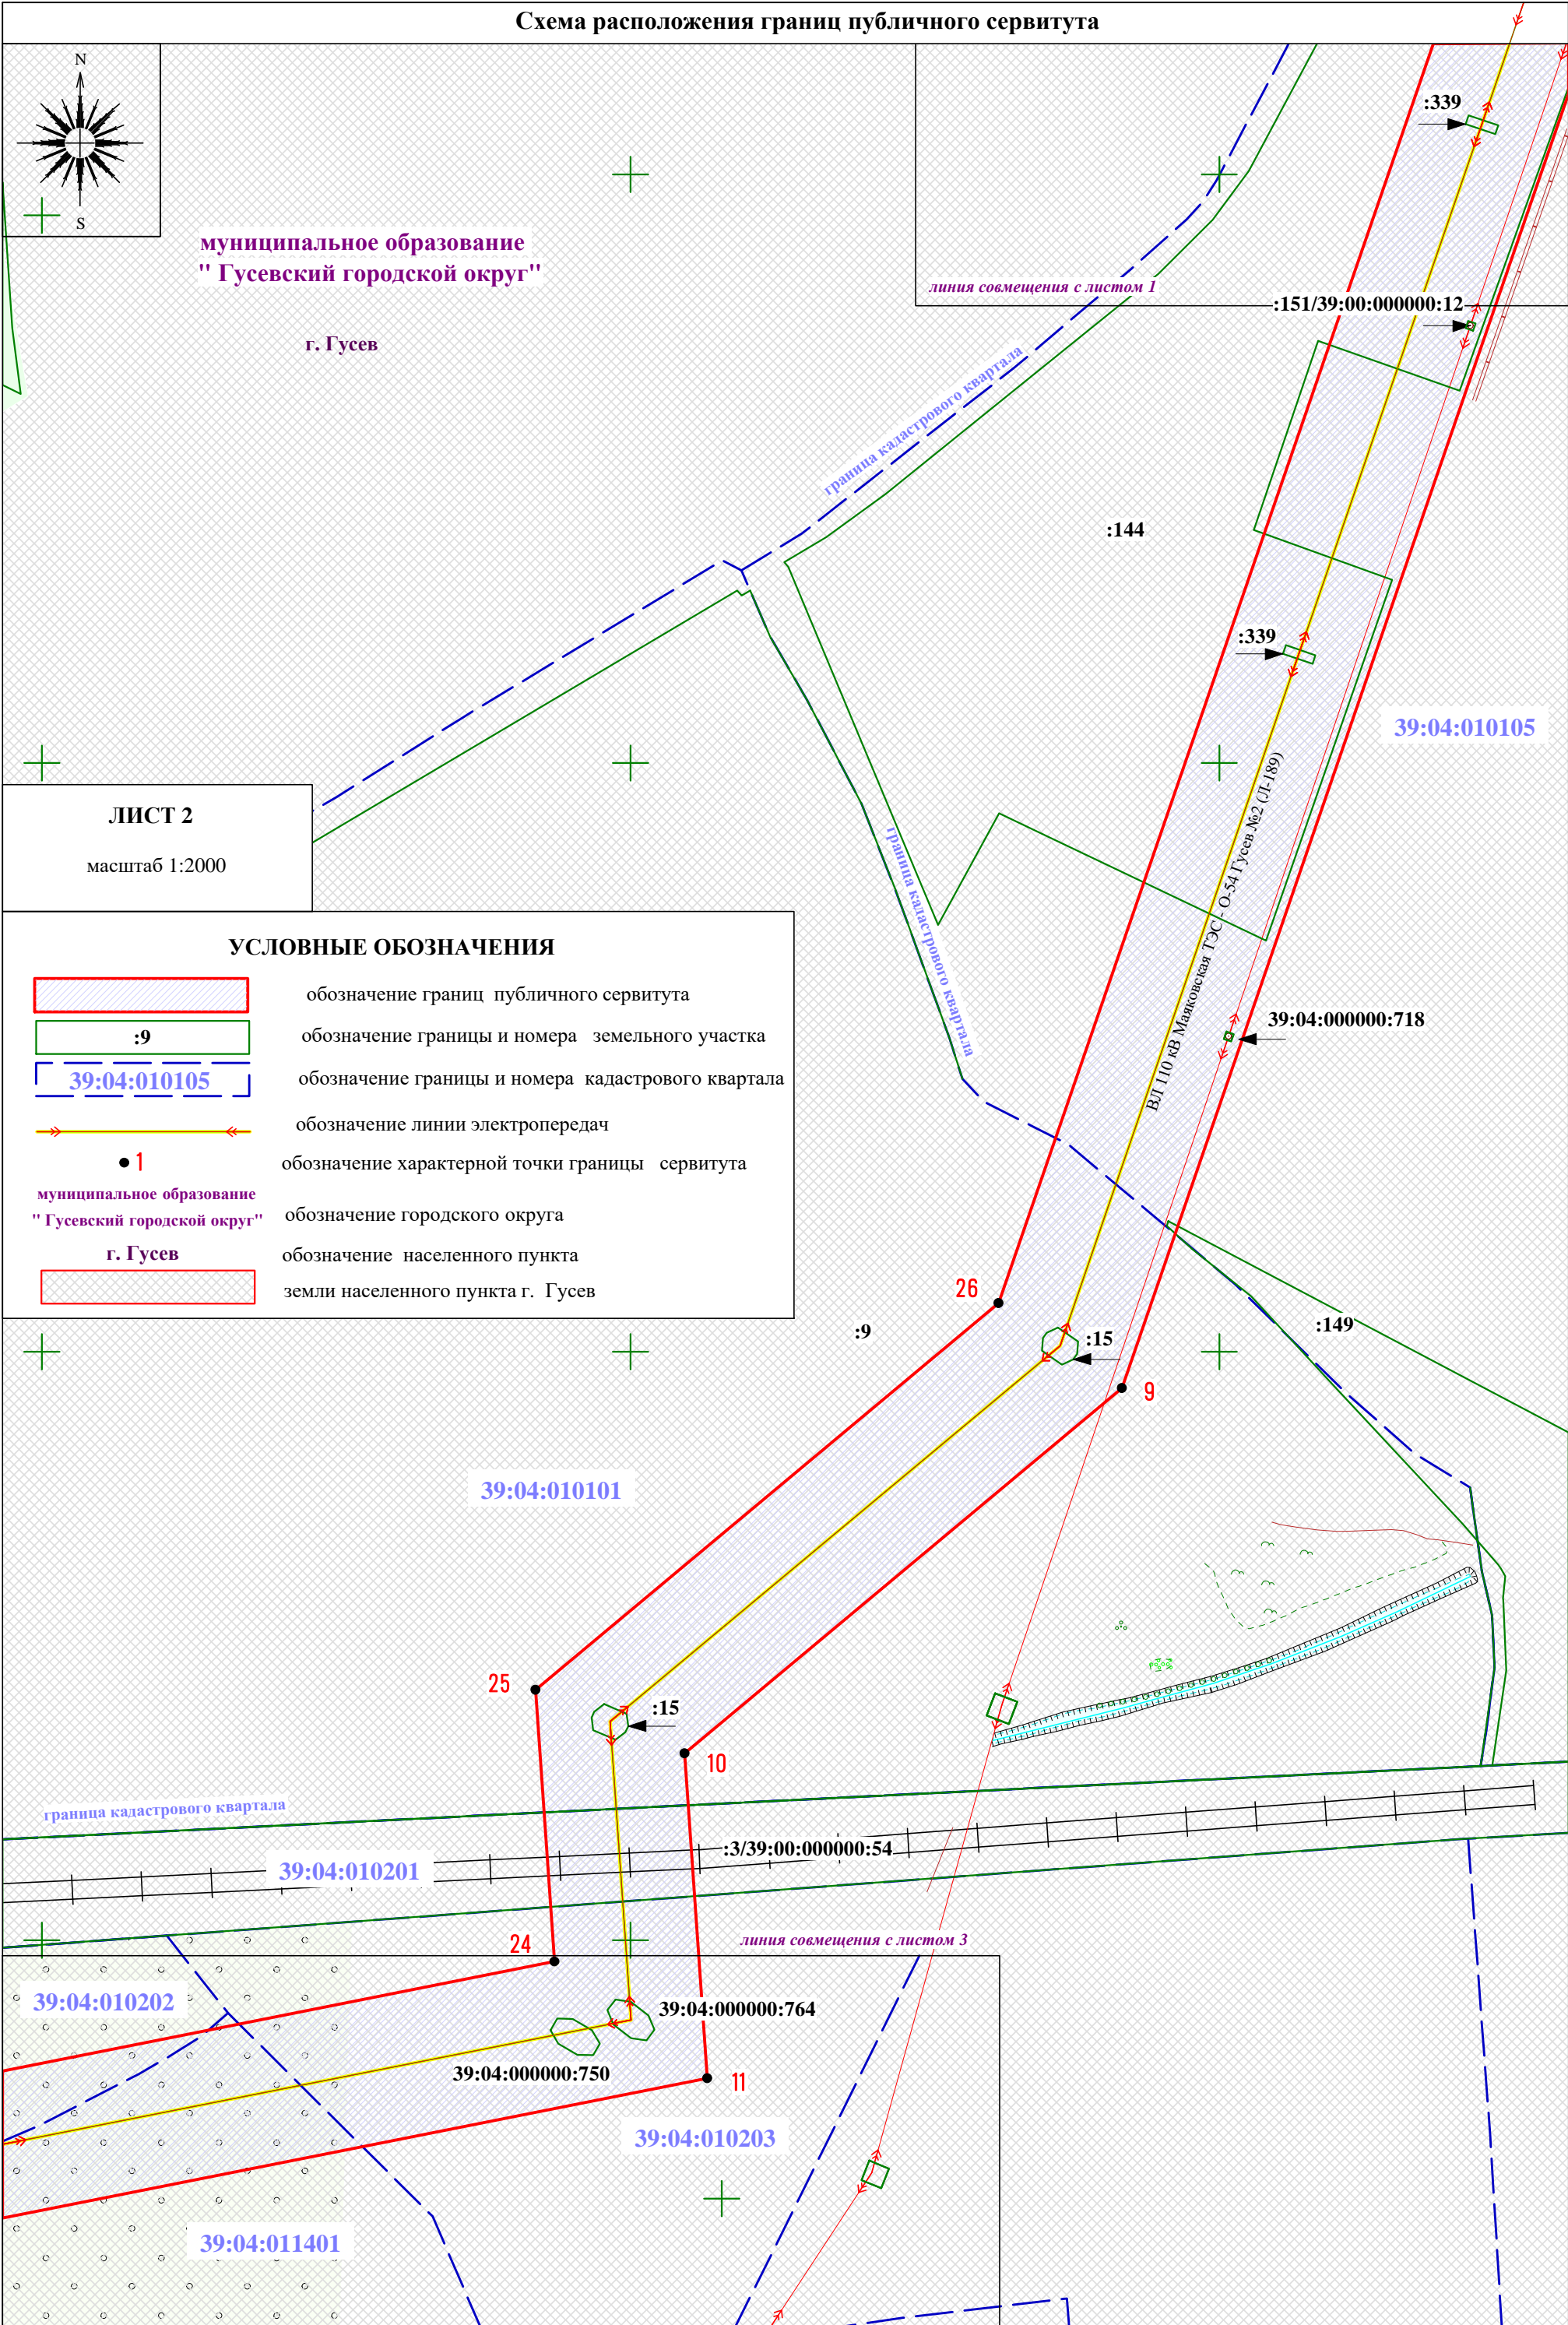


Схема расположения границ публичного сервитута

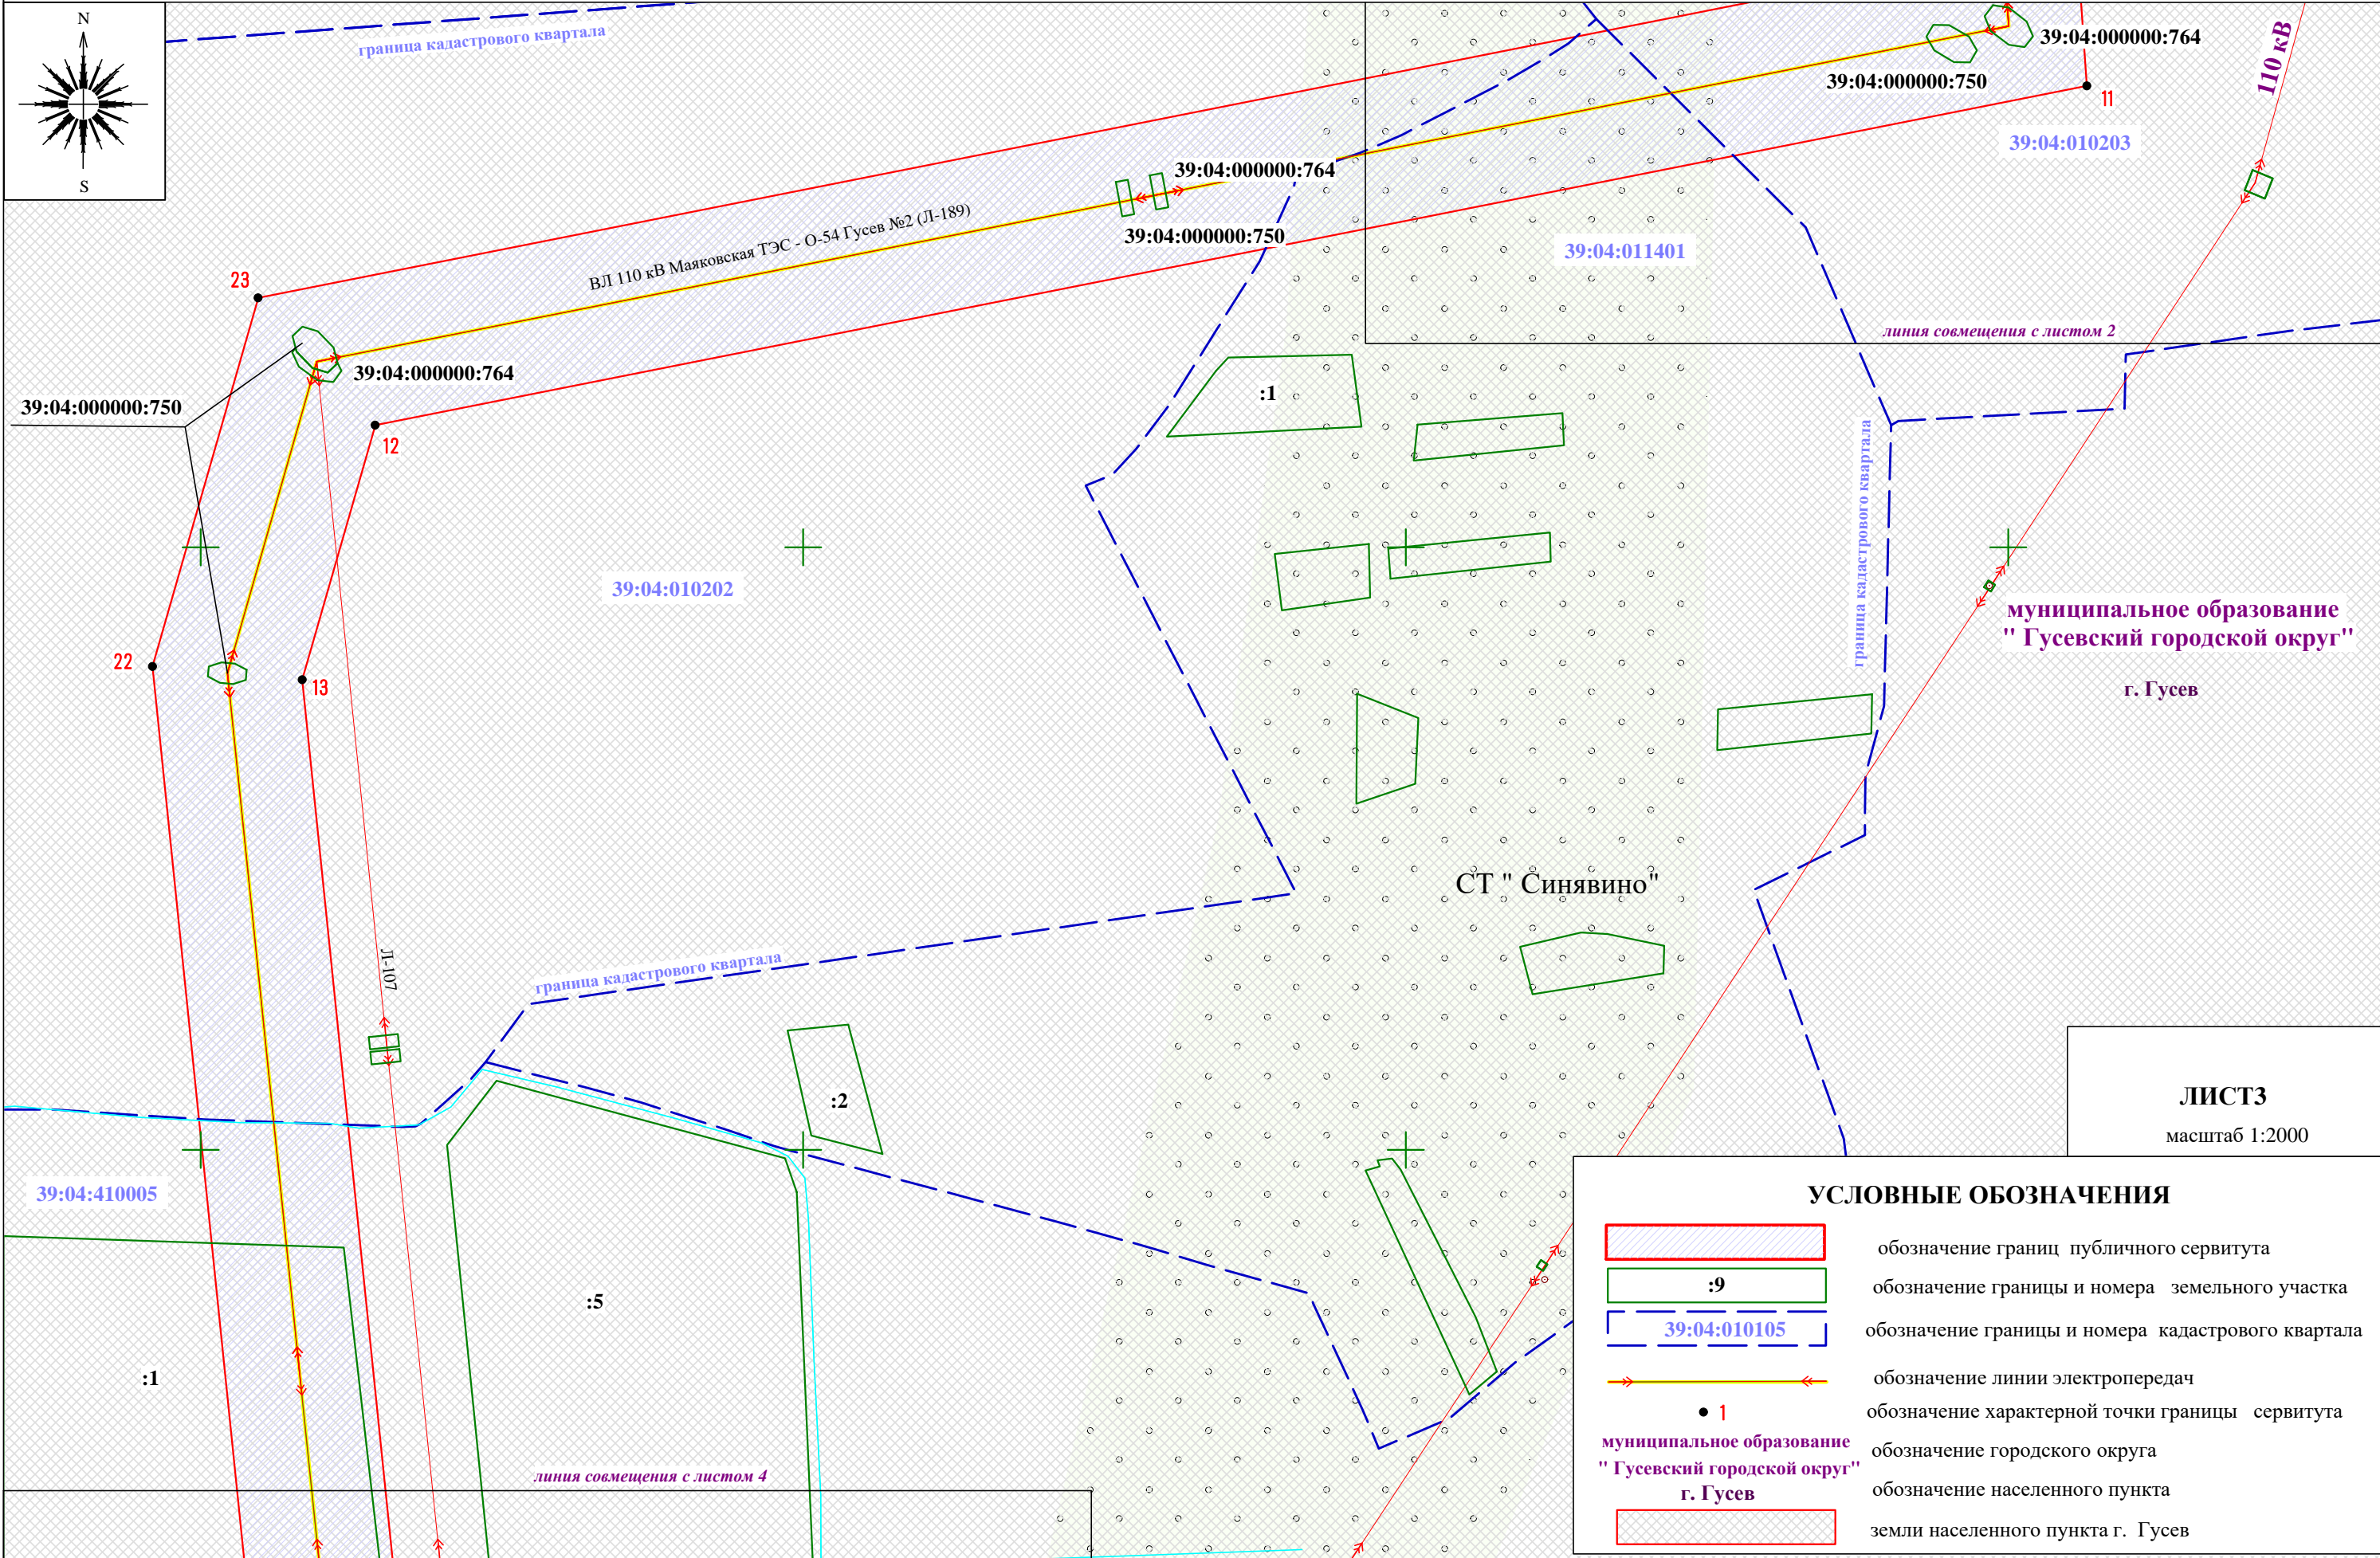


муниципальное образование
" Гусевский городской округ"
г. Гусев

ЛИСТ 3
масштаб 1:2000

УСЛОВНЫЕ ОБОЗНАЧЕНИЯ	
	обозначение границ публичного сервитута
	обозначение границы и номера земельного участка
	обозначение границы и номера кадастрового квартала
	обозначение линии электропередач
	обозначение характерной точки границы сервитута
	обозначение городского округа муниципальное образование " Гусевский городской округ" г. Гусев
	обозначение населенного пункта земли населенного пункта г. Гусев

Схема расположения границ публичного сервитута

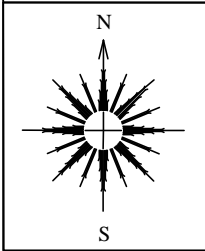

муниципальное образование
"Гусевский городской округ"

г. Гусев

39:04:410005

39:04:000000:750

ВЛ 110 кВ Мажковская ТЭС - О-54 Гусев №2 (Л-189)

линия совмещения с листом 3

:5

39:04:000000:750

39:04:000000:750

39:04:410005


линия совмещения с листом 5

ЛИСТ 4

масштаб 1:2000



обозначение границ публичного сервитута

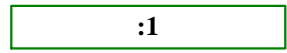

обозначение границы и номера земельного участка




обозначение границы и номера кадастрового квартала



обозначение линии электропередач



обозначение характерной точки границы сервитута

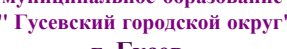

обозначение городского округа




земли населенного пункта г. Гусев

14

21


:1

Схема расположения границ публичного сервитута

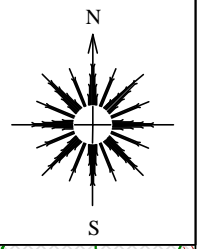

муниципальное образование
"Гусевский городской округ"

г. Гусев

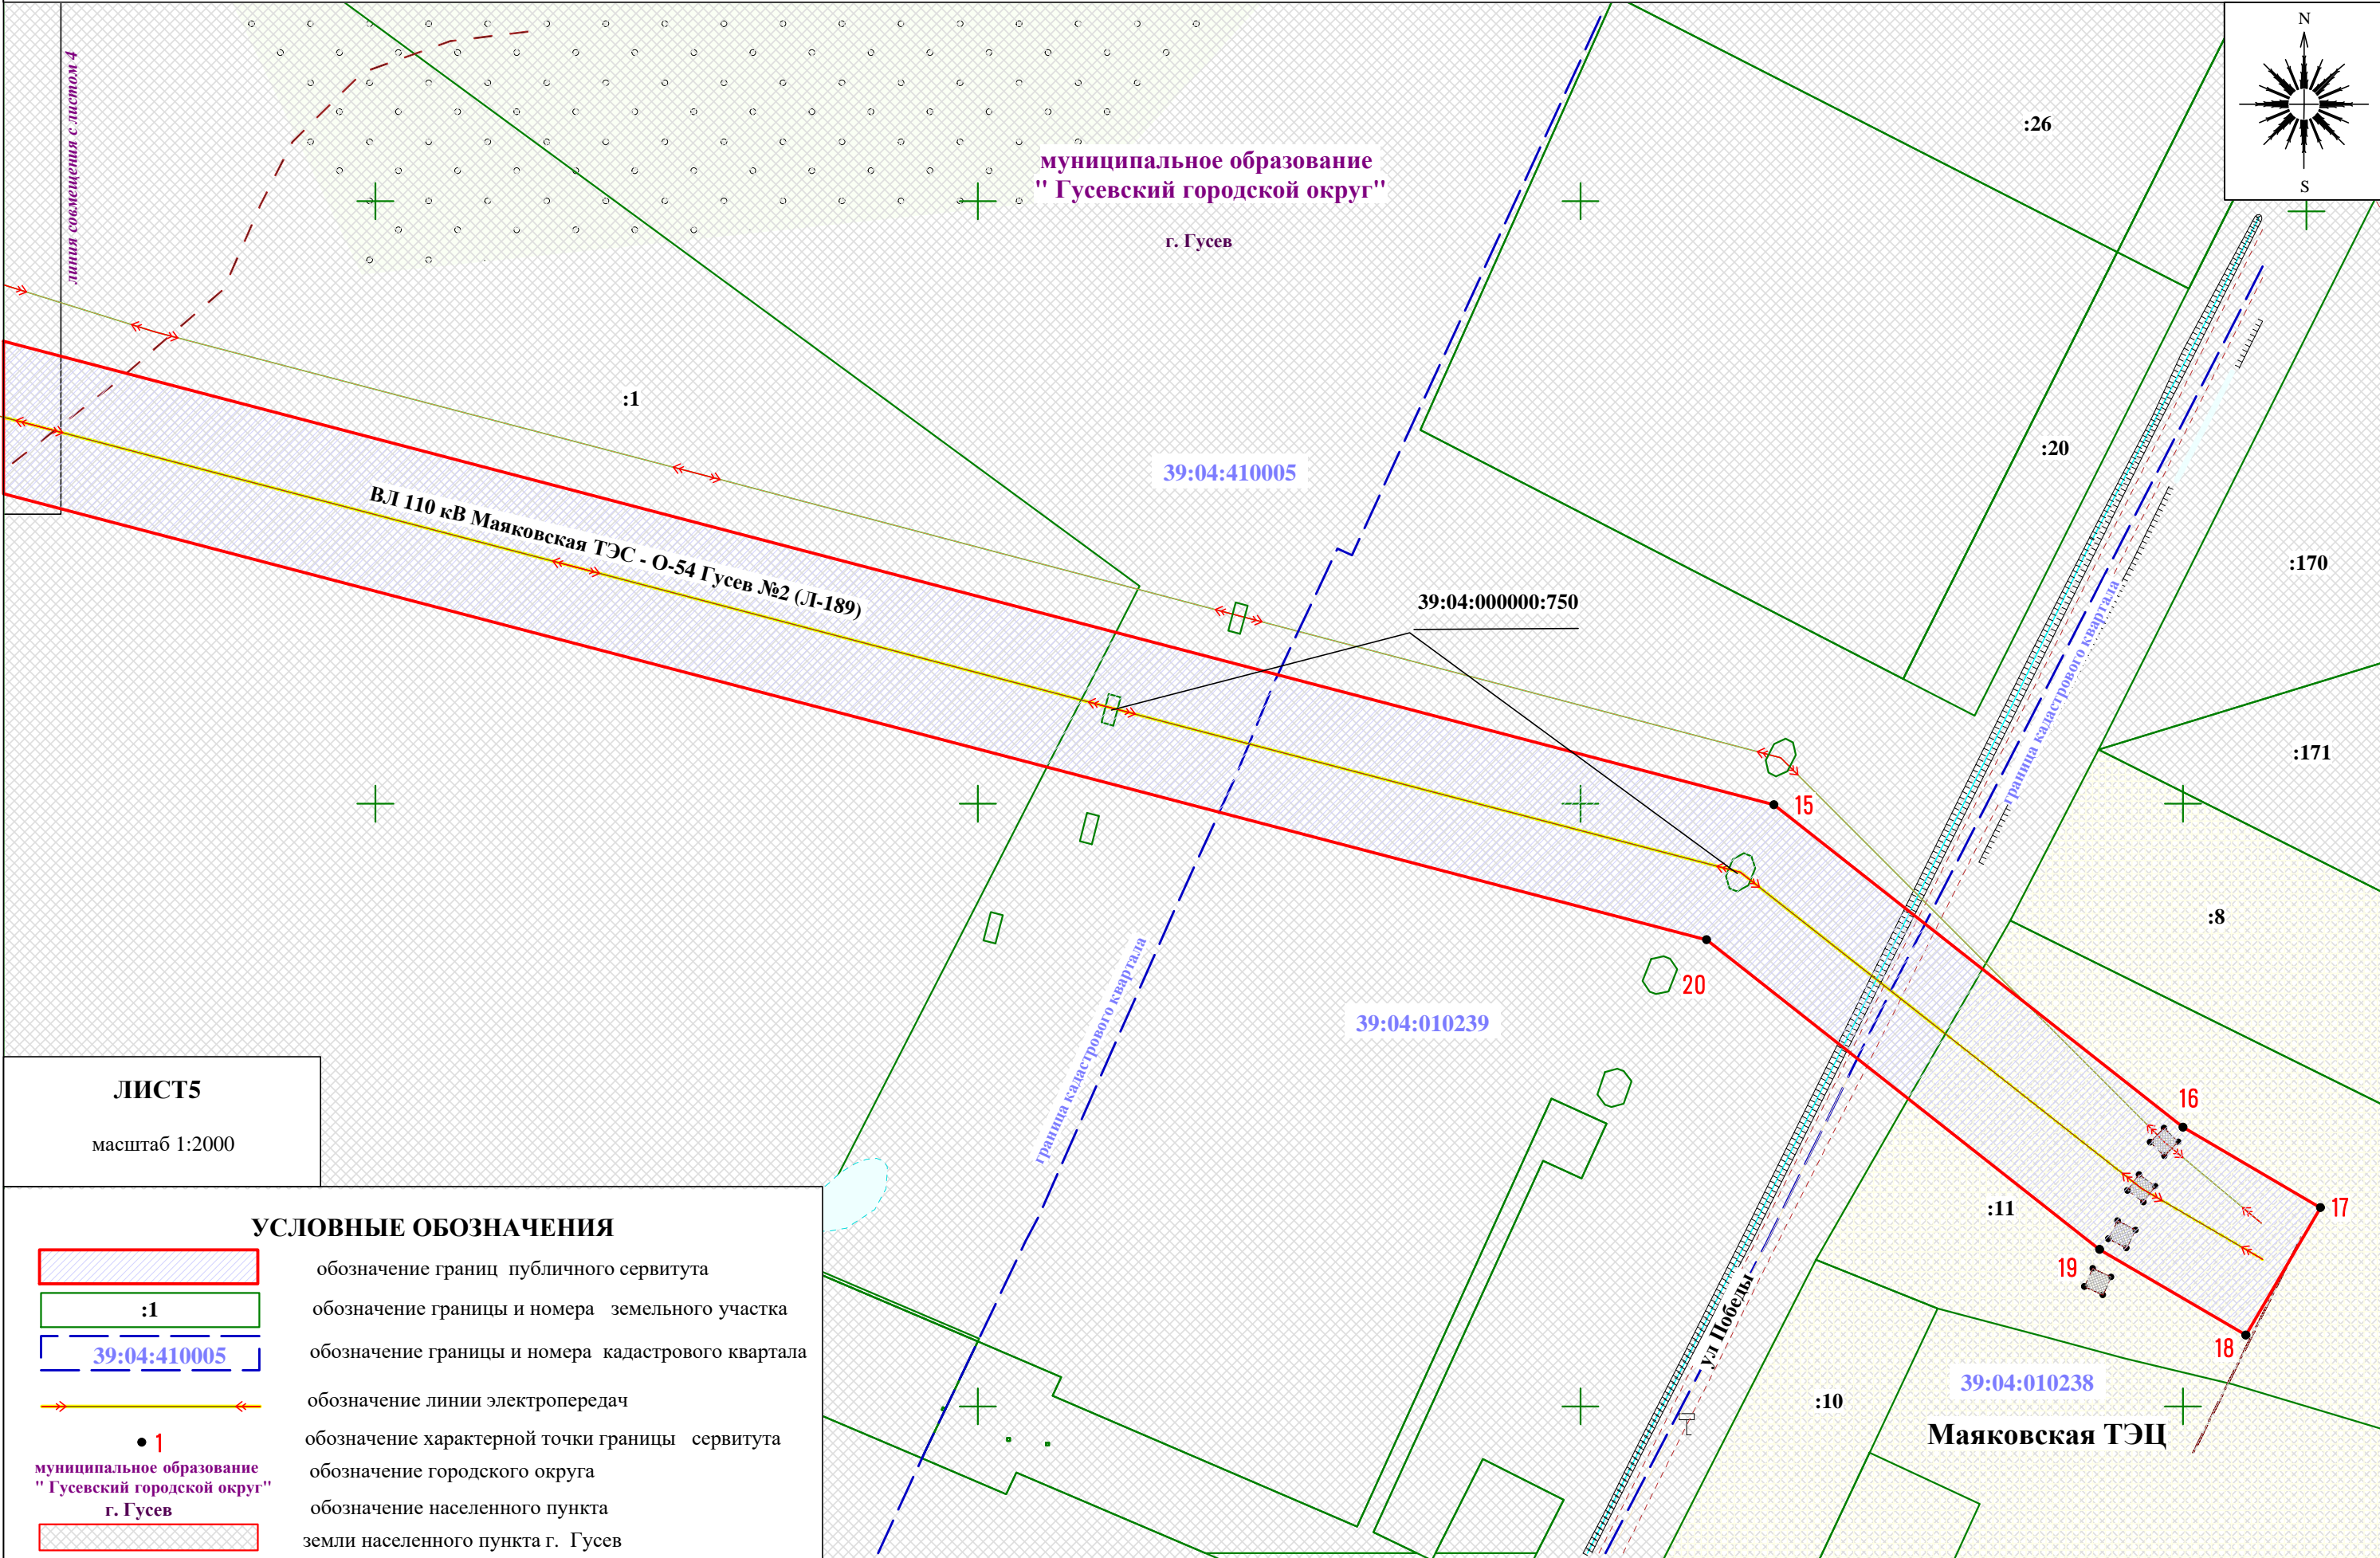

линия совмещения с листом 4

ВЛ 110 кВ Маяковская ТЭС - О-54 Гусев №2 (Л-189)

Граница кадастрового квартала


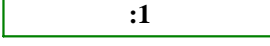



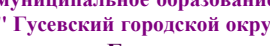


Ул. Победы

Маяковская ТЭС

ЛИСТ 5

масштаб 1:2000

УСЛОВНЫЕ ОБОЗНАЧЕНИЯ

-  обозначение границ публичного сервитута
-  обозначение границы и номера земельного участка
-  обозначение границы и номера кадастрового квартала
-  обозначение линии электропередач
-  обозначение характерной точки границы сервитута
-  обозначение городского округа
-  обозначение населенного пункта
-  земли населенного пункта г. Гусев

МЕСТОПОЛОЖЕНИЕ ПУБЛИЧНОГО СЕРВИТУТА: Калининградская область, Гусевский городской округ, г. Гусев

ПЛОЩАДЬ ПУБЛИЧНОГО СЕРВИТУТА: 189476 кв.м.

СИСТЕМА КООРДИНАТ: МСК 39

МЕТОД ОПРЕДЕЛЕНИЯ КООРДИНАТ: геодезический

Обозначения характерных точек границ публичного сервитута	Координаты		Средняя квадратическая погрешность положения поворотных точек границ
	X	Y	
1	2	3	4
1	341145.55	1297376.75	0.10
2	341136.01	1297377.54	0.10
3	341132.46	1297368.93	0.10
4	341122.00	1297351.92	0.10
5	341095.97	1297371.64	0.10
6	341087.23	1297266.48	0.10
7	341056.90	1297207.40	0.10
8	340959.57	1297164.24	0.10
9	340387.60	1296966.91	0.10
10	340263.54	1296818.34	0.10
11	340153.11	1296826.07	0.10
12	340040.53	1296257.97	0.10
13	339956.03	1296233.73	0.10
14	338991.19	1296332.73	0.10
15	338799.66	1297064.22	0.10
16	338692.65	1297200.02	0.10
17	338665.93	1297245.66	0.10
18	338623.65	1297220.91	0.10
19	338652.06	1297172.34	0.10
20	338754.84	1297041.93	0.10
21	338952.40	1296287.38	0.10
22	339960.43	1296184.02	0.10
23	340082.77	1296219.12	0.10
24	340192.78	1296774.18	0.10
25	340285.11	1296767.71	0.10
26	340416.47	1296925.03	0.10
27	340977.52	1297118.60	0.10
28	341092.59	1297169.62	0.10
29	341135.26	1297252.75	0.10
1	341145.55	1297376.75	0.10