

Схема расположения земельного участка или земельных участков
на кадастровом плане территории

Условный кадастровый номер земельного участка 39:04:030002:3У1

Площадь земельного участка 1415 кв.м.

Местоположение: Калининградская обл.,


Гусевский городской округ, п. Брянское, ул. Садовая, 14

Категория земель: земли населенных пунктов

Утверждена

Постановлением администрации
муниципального образования
"Гусевский городской округ"

от _____ № _____

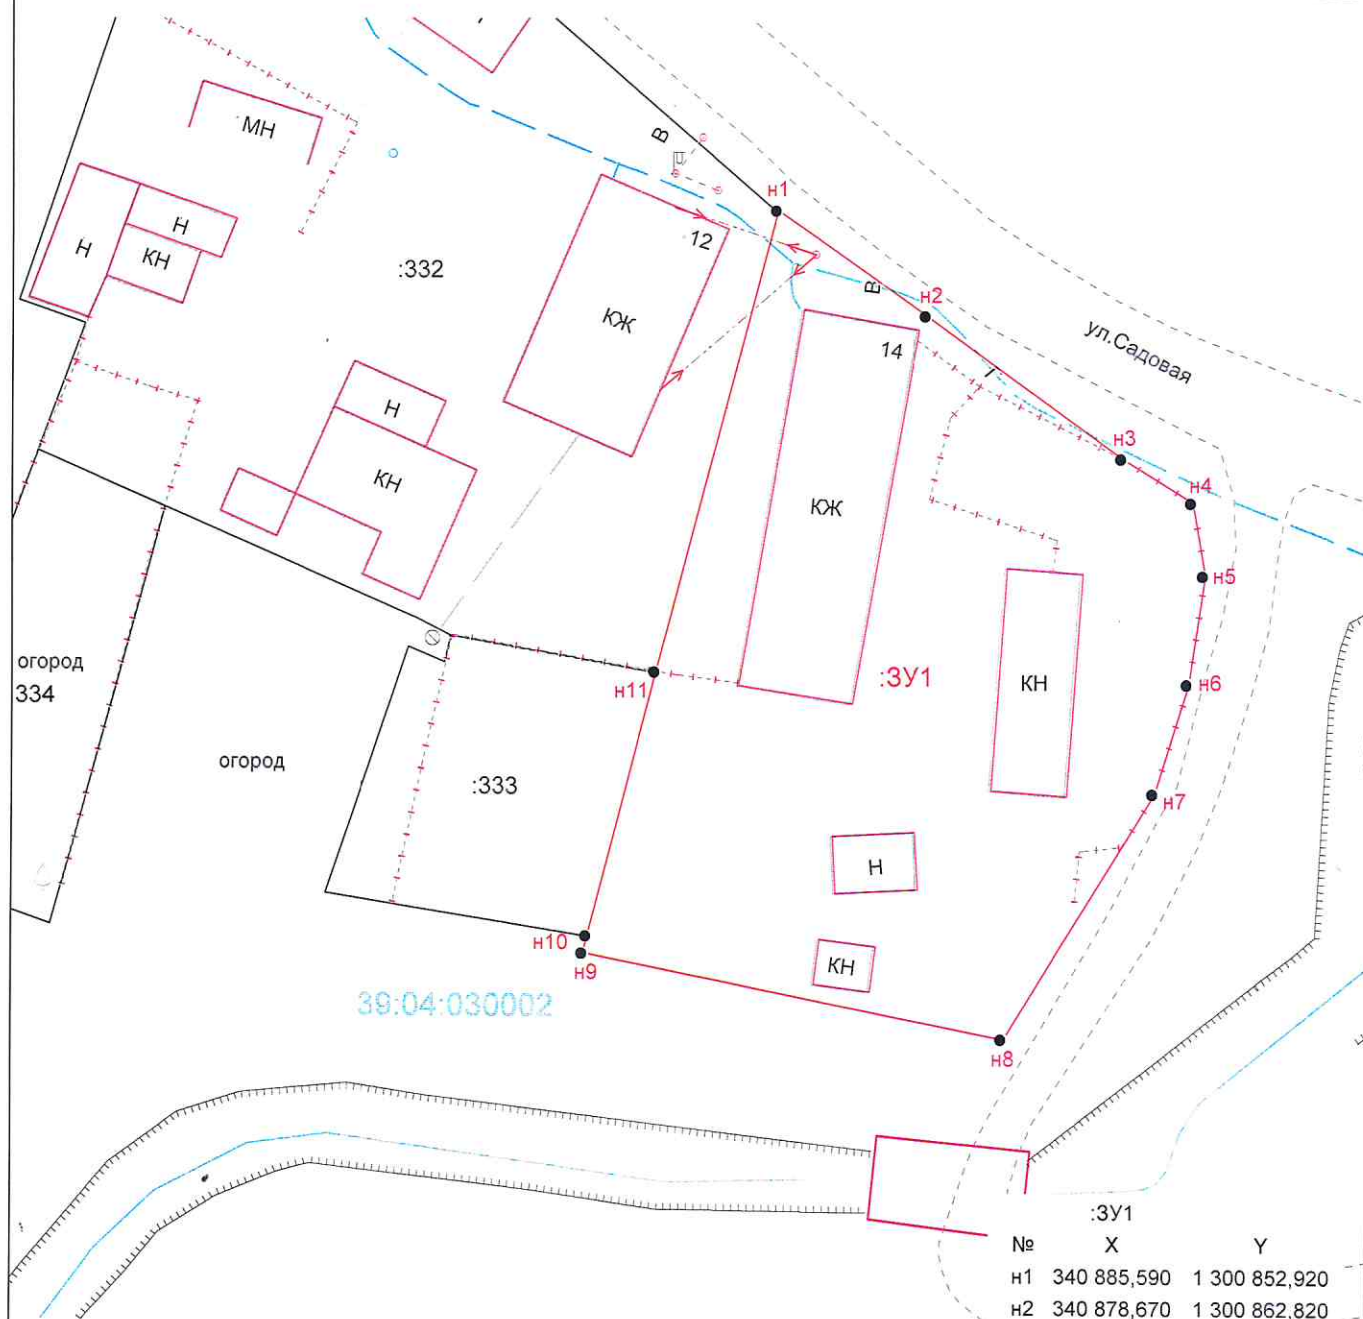

Условные обозначения

- граница образуемого земельного участка
- граница существующего земельного участка
- граница кадастрового квартала
- граница зоны с особыми условиями использования территории
- граница кадастрового квартала
- 39.04.011101 :3У1 условный кадастровый номер образуемых земельных участков
- 39:04:010160:10 кадастровый номер земельных участков
- 1 характерная точка границы, местоположение которой не изменилось
- н1 новая характерная точка границы

№	X	Y
н1	340 885,590	1 300 852,920
н2	340 878,670	1 300 862,820
н3	340 869,240	1 300 875,790
н4	340 866,360	1 300 880,450
н5	340 861,590	1 300 881,260
н6	340 854,470	1 300 880,200
н7	340 847,260	1 300 877,940
н8	340 831,080	1 300 867,970
н9	340 836,600	1 300 840,130
н10	340 837,740	1 300 840,380
н11	340 855,190	1 300 844,890
н1	340 885,590	1 300 852,920

Система координат МСК-39

2026г.

Масштаб 1:500