


**Схема расположения земельного участка или земельных участков
на кадастровом плане территории**

Утверждена

Условный кадастровый номер земельного участка 39:04:010218:3У1
Площадь земельного участка 1175 кв.м.
Местоположение: Калининградская обл.,
Гусевский городской округ, г. Гусев, ул. Калининградская, 3
Категория земель: земли населенных пунктов

Постановлением администрации
муниципального образования
"Гусевский городской округ"

от _____ № _____

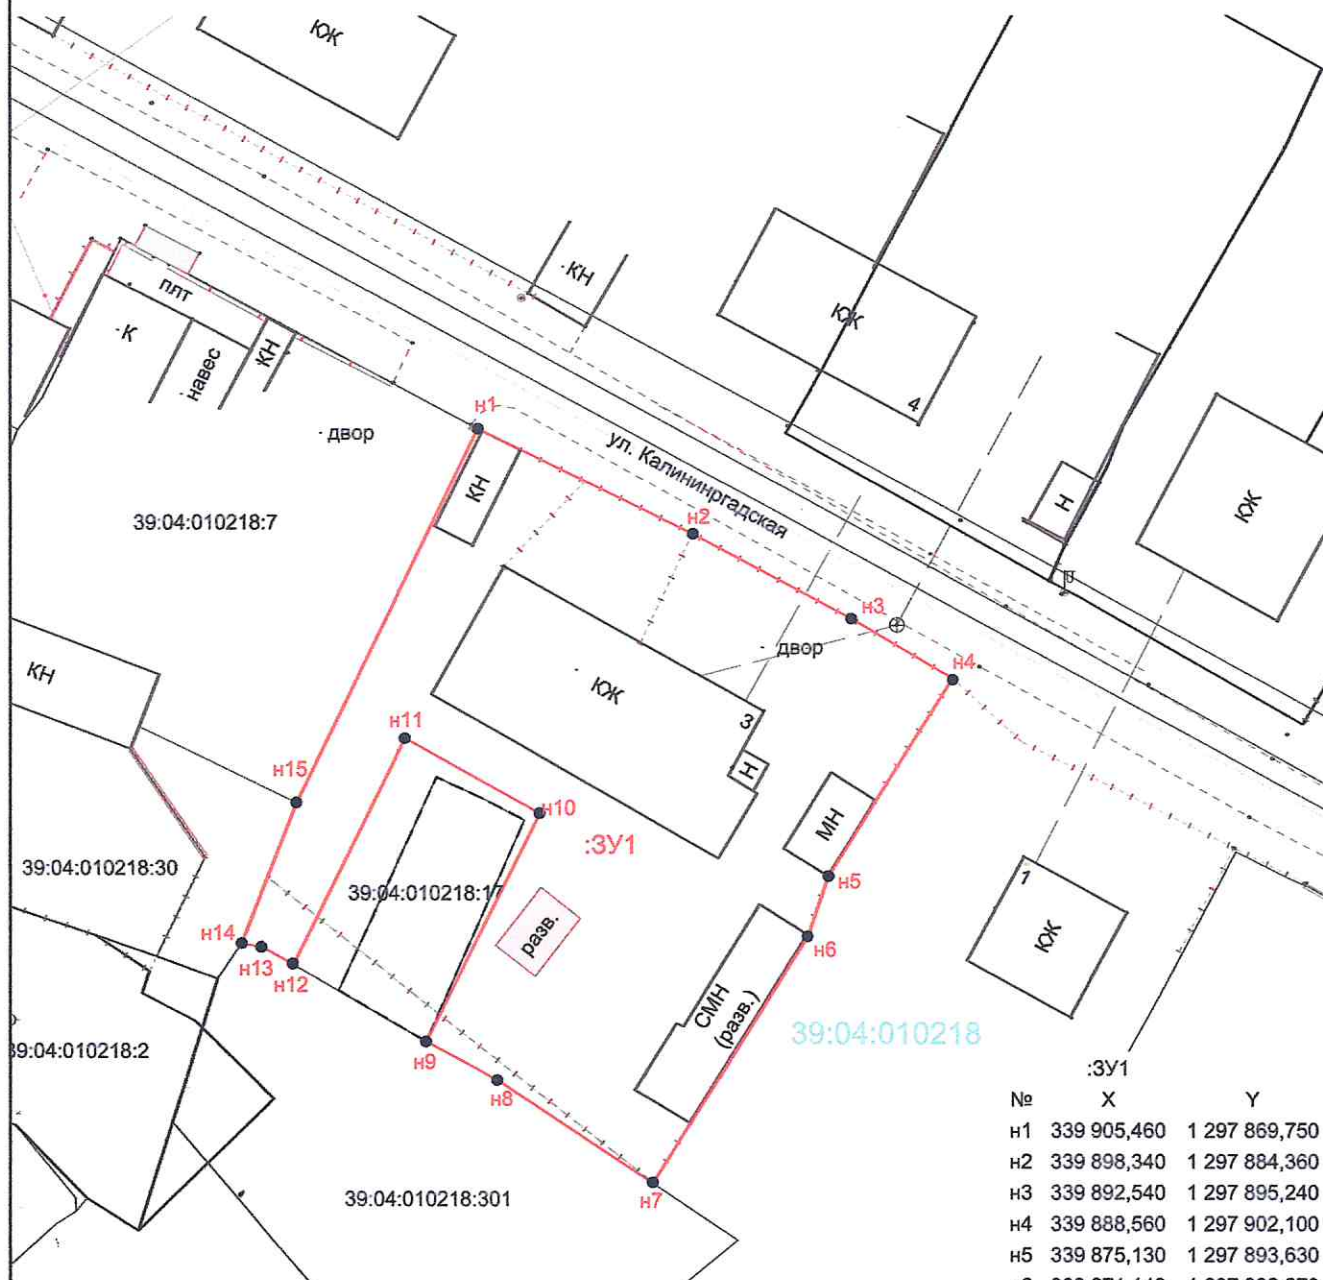

Условные обозначения

- граница образуемого земельного участка
- граница существующего земельного участка
- граница кадастрового квартала
- граница зоны с особыми условиями использования территории
- 39:04:011101 номер кадастрового квартала
- :3У1 условный кадастровый номер образуемых земельных участков
- 39:04:010160:10 кадастровый номер земельных участков
- 1 характерная точка границы, местоположение которой не изменилось
- n1 новая характерная точка границы

№	X	Y
n1	339 905,460	1 297 869,750
n2	339 898,340	1 297 884,360
n3	339 892,540	1 297 895,240
n4	339 888,560	1 297 902,100
n5	339 875,130	1 297 893,630
n6	339 871,140	1 297 892,270
n7	339 854,260	1 297 881,660
n8	339 861,260	1 297 871,110
n9	339 863,890	1 297 866,250
n10	339 879,390	1 297 873,960
n11	339 884,460	1 297 864,790
n12	339 869,070	1 297 857,210
n13	339 870,230	1 297 855,180
n14	339 870,530	1 297 853,690
n15	339 880,110	1 297 857,420
n1	339 905,460	1 297 869,750

Система координат МСК-39

2026г.

Масштаб 1:500