


**СХЕМА ГРАНИЦ  
публичного сервитута**

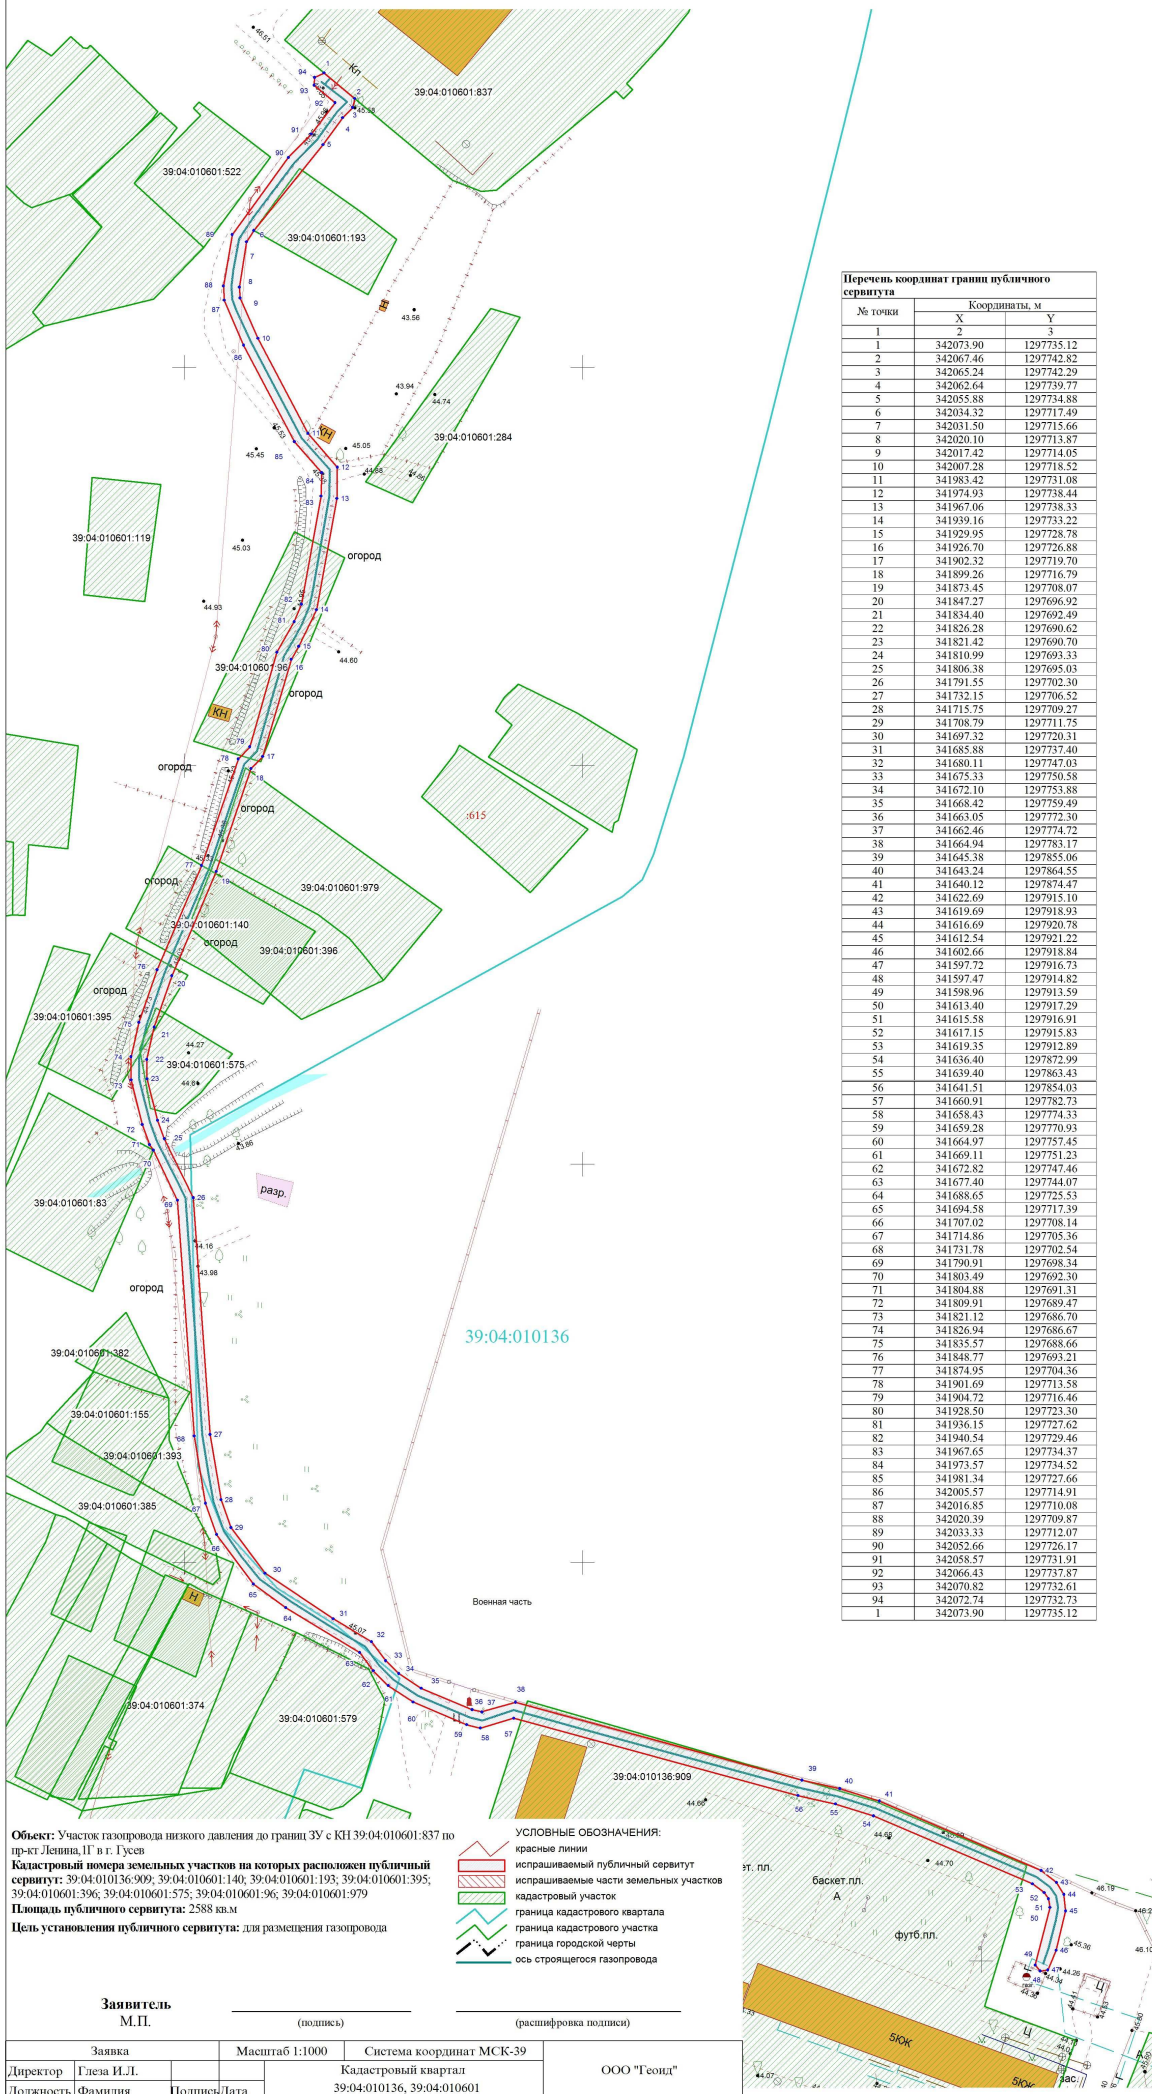

**Перечень координат границ публичного сервитута**

№ точки	Координаты, м	
	X	Y
1	342073.90	1297735.12
2	342067.46	1297742.82
3	342065.24	1297742.29
4	342062.64	1297739.77
5	342055.88	1297734.88
6	342034.32	1297717.49
7	342031.50	1297715.66
8	342020.10	1297713.87
9	342017.42	1297714.05
10	342007.28	1297718.52
11	341983.42	1297731.08
12	341974.93	1297738.44
13	341967.06	1297738.33
14	341939.16	1297733.22
15	341939.95	1297728.78
16	341926.70	1297726.88
17	341902.32	1297719.70
18	341899.26	1297716.79
19	341873.45	1297708.07
20	341847.27	1297696.92
21	341834.40	1297692.49
22	341826.28	1297690.62
23	341821.42	1297690.70
24	341810.99	1297693.33
25	341806.38	1297695.03
26	341791.55	1297702.30
27	341732.15	1297706.52
28	341715.75	1297709.27
29	341708.79	1297711.75
30	341697.32	1297720.31
31	341685.88	1297737.40
32	341680.11	1297747.03
33	341675.33	1297750.58
34	341672.10	1297753.88
35	341668.42	1297759.49
36	341663.05	1297772.30
37	341662.46	1297774.72
38	341664.94	1297783.17
39	341645.38	1297855.06
40	341643.24	1297863.55
41	341640.12	1297874.47
42	341622.69	1297915.10
43	341619.69	1297918.93
44	341616.69	1297920.78
45	341612.54	1297921.22
46	341602.66	1297918.84
47	341597.72	1297925.88
48	341597.47	1297914.82
49	341598.96	1297913.59
50	341613.40	1297917.29
51	341615.58	1297916.91
52	341617.15	1297915.83
53	341619.35	1297912.89
54	341636.40	1297872.99
55	341639.40	1297863.43
56	341641.51	1297854.03
57	341660.91	1297782.73
58	341658.43	1297774.33
59	341659.28	1297770.93
60	341664.97	1297757.45
61	341669.11	1297751.23
62	341672.82	1297747.46
63	341677.40	1297744.07
64	341688.65	1297725.53
65	341694.38	1297717.39
66	341707.02	1297708.14
67	341714.86	1297705.36
68	341731.78	1297702.54
69	341790.91	1297698.34
70	341803.49	1297692.30
71	341804.88	1297691.31
72	341809.91	1297689.47
73	341821.12	1297686.70
74	341826.94	1297686.67
75	341835.57	1297688.66
76	341848.77	1297693.21
77	341874.95	1297704.36
78	341901.69	1297713.89
79	341904.72	1297716.46
80	341928.50	1297723.30
81	341936.15	1297727.62
82	341940.54	1297729.46
83	341967.65	1297734.37
84	341973.57	1297734.52
85	341981.34	1297727.66
86	342005.57	1297714.91
87	342016.85	1297710.08
88	342020.39	1297709.87
89	342033.33	1297712.07
90	342052.66	1297726.17
91	342058.57	1297731.91
92	342066.43	1297737.87
93	342070.82	1297732.61
94	342072.74	1297732.73
1	342073.90	1297735.12

**Объект:** Участок газопровода низкого давления до границ ЗУ с КН 39.04.010601.837 по пр-кт Левина, П в г. Тулев  
**Кадастровый номер земельного участка на котором расположен публичный сервитут:** 39.04.010136.909; 39.04.010601.140; 39.04.010601.193; 39.04.010601.395; 39.04.010601.396; 39.04.010601.575; 39.04.010601.96; 39.04.010601.979  
**Площадь публичного сервитута:** 2588 кв.м  
**Цель установления публичного сервитута:** для размещения газопровода

- УСЛОВНЫЕ ОБОЗНАЧЕНИЯ:**
- красные линии
  - исправляемый публичный сервитут
  - исправляемые части земельных участков
  - граница кадастрового квартала
  - граница кадастрового участка
  - граница городской черты
  - ось строящегося газопровода

**Заявитель**  
 М.П. \_\_\_\_\_ (подпись) \_\_\_\_\_ (расшифровка подписи)

Заявка	Масштаб 1:1000	Система координат МСК-39	ООО "Геонд"
Директор Глеба И.Л.	Кадастровый квартал 39.04.010136, 39.04.010601		
Должность	Фамилия	Подпись/Дата	